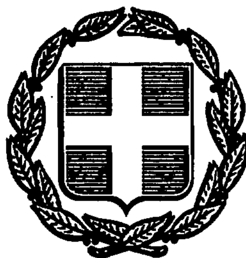


ΕΦΗΜΕΡΙΣ ΤΗΣ ΚΥΒΕΡΝΗΣΕΩΣ
ΤΗΣ ΕΛΛΗΝΙΚΗΣ ΔΗΜΟΚΡΑΤΙΑΣ

ΑΘΗΝΑ 31 ΔΕΚΕΜΒΡΙΟΥ 1992	ΤΕΥΧΟΣ ΤΕΤΑΡΤΟ	ΑΡΙΘΜΟΣ ΦΥΛΛΟΥ 1375

ΠΕΡΙΕΧΟΜΕΝΑ

ΑΠΑΛΛΟΤΡΙΩΣΕΙΣ

ΑΠΟΦΑΣΕΙΣ

Κήρυξη αναγκαστικής απαλλοτρίωσης ακινήτου στη Γλύφα Βοιωτίας 1

ΠΟΛΕΟΔΟΜΙΑ

ΑΠΟΦΑΣΕΙΣ

Τροποποίηση του εγκεκριμένου ρυμοτομικού σχεδίου Δήμου Αιγίνης (Νομ. Αττικής) 2

Αναγνώριση οδών ως κυρίων Δημοτικών στη Ν. Πόρο 3

ΑΠΑΛΛΟΤΡΙΩΣΕΙΣ

ΑΠΟΦΑΣΕΙΣ

Αριθ. Φ 311/1768 (1)

Κήρυξη αναγκαστικής απαλλοτρίωσης ακινήτου στη Γλύφα Βοιωτίας.

Ο ΝΟΜΑΡΧΗΣ ΕΥΒΟΙΑΣ

Έχοντας υπόψη:

1. Τις διατάξεις του Ν. Δ/τος 797/1971 «περί αναγκαστικών απαλλοτριώσεων», σε συνδυασμό με τις διατάξεις του Β.Δ. «περί της αρμοδιότητος των Νομαρχών προς κήρυξη αναγκαστικών απαλλοτριώσεων».

2. Τις διατάξεις του Ν. 1558/85 «Κυβέρνηση και Κυβερνητικά όργανα» (ΦΕΚ 137/Α'/26.7.85).

3. Τις διατάξεις του Κ.Ν. 5351/32 «περί αρχαιοτήτων».

4. Το άρθρο 1 Ν.Β.Ρ.Ξ. Ζ/1893 «περί αναγκαστικής απαλλοτρίωσης ακινήτων, για τη διενέργεια ανασκαφών προς ανεύρεση ή συντήρηση αρχαιοτήτων».

5. Την γνωμοδότηση του κεντρικού Αρχαιολογικού Συμβουλίου πράξη 41/18.12.1990, αποφασίζουμε:

Κηρύσσουμε την αναγκαστική απαλλοτρίωση ακινήτου, φερομένης ιδιοκτησίας Χατζηλουκά Α.Ε. στην περιοχή Γλύφα Βοιωτίας, για λόγους αρχαιολογικούς και ειδικότερα για την προστασία του κηρυγμένου αρχαιολογικού χώρου του λόφου Γλύφα και της μυκηναϊκής ακρόπολης που βρέθηκε εκεί, συνολικής έκτασης 4650 τ.μ., όπως φαίνεται με τα στοιχεία Α - Β - Γ - Δ - Ε - Ζ - Η - Θ - Ι - Κ - Λ - Μ - Ν - Α στο κτηματολογικό διάγραμμα και του επ' αυτού κτηματολογικό πίνακα του Θ. Καλαμπάκου με Α/Α 2464/18.7.1991, θεωρημένο από τον Προϊστάμενο της Δ/νσης Αποτυπώσεων και Συντηρήσεων Κτιρίων του ΤΑΠ Μ. Μαυραΐδή (σε κλίμακα 1:500).

Η απαλλοτρίωση κηρύσσεται υπέρ του Δημοσίου και με δαπάνη του Ταμείου Αρχαιολογικών Πόρων και Απαλλοτριώσεων.

Η απόφαση αυτή να δημοσιευθεί στην Εφημερίδα της Κυβερνήσεως.

Χαλκίδα, 9 Δεκεμβρίου 1992

Ο Αναπληρωτής Νομάρχου

Διευθυντής Εσωτερικών

ΔΗΜ. ΚΟΚΚΑΛΑΣ

ΠΟΛΕΟΔΟΜΙΑ

ΑΠΟΦΑΣΕΙΣ

Αριθ. 98084/7412 (2)

Τροποποίηση του εγκεκριμένου ρυμοτομικού σχεδίου Δήμου Αιγίνης (Νομ. Αττικής).

Ο ΥΠΟΥΡΓΟΣ ΠΕΡΙΒΑΛΛΟΝΤΟΣ, ΧΩΡΟΤΑΞΙΑΣ ΚΑΙ ΔΗΜ. ΕΡΓΩΝ

Έχοντας υπόψη:

1. Τις διατάξεις των άρθρων 3 και 70 του Ν.Δ/τος της 17.7.1923 «Περί σχεδίων πόλεων κ.λπ.» (Α' 228), όπως μεταγενέστερα τροποποιήθηκαν και συμπληρώθηκαν.

2. Τις διατάξεις του άρθρου 11 του Ν.Δ/τος 797/71 «περί αναγκαστικών απαλλοτριώσεων», όπως ισχύει (Α' 1).

3. Τις διατάξεις του Π.Δ/τος 842/80 «περί απλουστεύσεως της διαδικασίας κατά την έκδοσιν διοικητικών τινών πράξεων ατομικού χαρακτήρα κ.λπ.» (Α' 208).

4. Τις διατάξεις του άρθρου 23 παρ. 1 (εδ. ιδ) του Ν. 1558/1985 «Κυβέρνηση και Κυβερνητικά Όργανα» (Α' 137).

5. Τις διατάξεις της περ. α του άρθρου 2 του Π.Δ/τος 183/86 «Έγκριση τροποποιήσεων σχεδίων πόλεων και καθορισμός όρων και περιορισμών δόμησης από τους νομάρχες» (Α' 70).

6. Την Υ 1503/1991 απόφαση του Πρωθυπουργού και του Υπουργού Περιβάλλοντος Χωροταξίας και Δημοσίων Έργων «Καθορισμός αρμοδιοτήτων του Υφυπουργού Περιβάλλοντος Χωροταξίας και Δημοσίων Έργων Χρήστου Κατσιγιάννη» (Β' 702).

7. Την 3998/87 απόφαση του Συμβουλίου της Επικρατείας με την οποία βεβαιώνεται η άρση της αναγκαστικής απαλλοτρίωσης που επιβλήθηκε με το από 22.6.1989 Β.Δ/γμα και ακυρώνεται η σιωπηρή άρνηση της Διοίκησης να άρει αυτήν.

8. Τα 52249/3113/26.3.91 και 92567/10456/11.10.91 έγγραφα της Δ/νσης Πολεοδομικού Σχεδιασμού προς τον Δήμο Αίγινας για τήρηση της νόμιμης διαδικασίας και το γεγονός ότι η προθεσμία του άρθρου 31 παρ. 2 του Π.Δ/τος 323/89 «Κωδικοποίηση σε ενιαίο κείμενο νόμου με τίτλο «Δημοτικός και Κοινοτικός Κώδικας» των ισχυουσών διατάξεων του δημοτικού και κοινοτικού κώδικα, όπως τροποποιήθηκαν και συμπληρώθηκαν» (Α' 146), πέρασε άπρακτη.

9. Τις 106/91 και 561/91 γνωμοδοτήσεις του Κεντρικού Συμβουλίου Χωροταξίας Οικισμού και Περιβάλλοντος, αποφασίζουμε:

1. Εγκρίνεται η τροποποίηση του εγκεκριμένου ρυμοτομικού σχεδίου Δήμου Αιγίνης (Ν. Αττικής) που έχει χαρακτηρισθεί παραδοσιακός οικισμός με το από 19.10.1978 Π.Δ/γμα (Δ' 594) με α) την κατάργηση οικοδομικών και ρυμοτομικών γραμμών και την κατάργηση οδών και β) την έγκριση νέων οδών και πεζοδρόμων και τη δημιουργία νέων οικοδομικών τετραγώνων, όπως φαίνεται στο σχετικό πρωτότυπο διάγραμμα σε κλίμακα 1:1000 που θεωρήθηκε από τον Προϊστάμενο της Δ/νσης Τοπογραφικών Εφαρμογών με την παραπάνω απόφαση.

2. Η ισχύς της παρούσας απόφασης αρχίζει από τη δημοσίευσή της στην Εφημερίδα της Κυβερνήσεως.

Η απόφαση αυτή να δημοσιευθεί στην Εφημερίδα της Κυβερνήσεως.

Αθήνα, 7 Δεκεμβρίου 1992


Ο ΥΦΥΠΟΥΡΓΟΣ

ΧΡΗΣΤΟΣ ΚΑΤΣΙΓΙΑΝΝΗΣ

ΤΟΠΟΓΡΑΦΙΚΟΝ ΔΙΑΓΡΑΜΜΑ ΠΕΡΙΟΧΗΣ

ΑΙΓΙΝΗΣ

ΚΛΙΜΑΞ 1:1.000

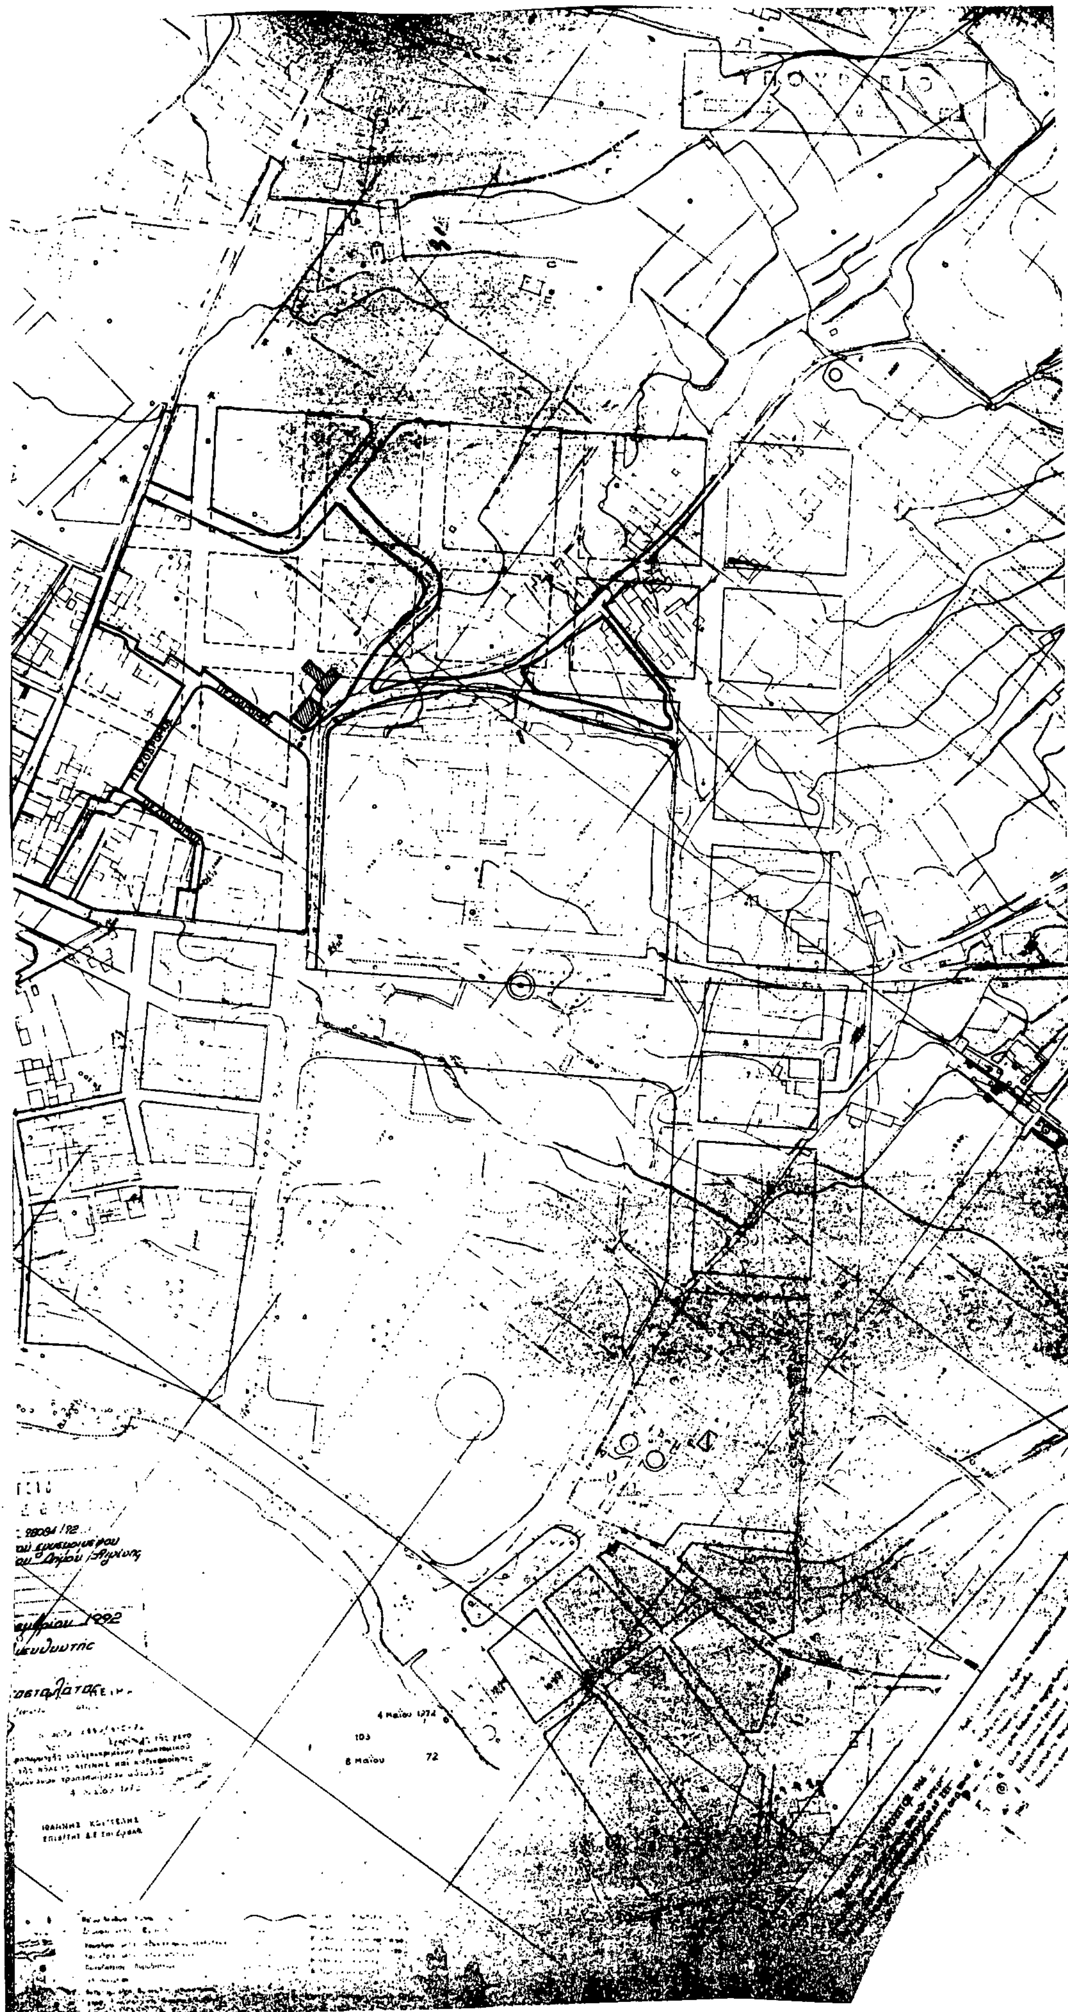

28094/92
1992
4 Μαΐου 1974
103
8 Μαΐου
72

Αριθ. οικ. 1183983/1220 (3)

Αναγνώριση οδών ως κυρίων Δημοτικών στη Ν. Πόρο.

Ο ΝΟΜΑΡΧΗΣ ΠΕΙΡΑΙΑ

Έχοντας υπόψη:

1) Τις διατάξεις:

α) Του Ν. Δ/τος 17.7.1923 (ΦΕΚ 228/Α'/16.8.1923) «περί σχεδίων πόλεων Κωμών και συνοικισμών του Κράτους» και ειδικότερα το άρθρο 20 αυτού.

β) Του από 24.5.85 Π. Δ/τος (ΦΕΚ 270/Δ') και ειδικότερα την παράγρ. 2 το άρθρο 1 αυτού.

γ) Του Β. Δ/τος 6/8.2.56 (ΦΕΚ 47/Α') «περί καθορισμού Επαρχιακών οδών του Νομού Αττικής κατά τας διατάξεις του Ν. 3155/55» που χαρακτηρίζονται ως επαρχιακοί οδοί με αριθ. 59 η οδός Πόρος - Μοναστήρι - Ναός Ποσειδώνος και με αριθ. 60 η οδός Προγυμναστήριο Πόρου - Μεγάλο Νεώριον.

2) Την από 17.6.92 αίτηση του Ι. Ντούσκου.

3) Την με αρ. 24/92 απόφαση του Δημοτικού Συμβουλίου Πόρου.

4) Την από 9.10.92 (πρακτ. 35) σύμφωνη γνωμοδότηση του Νομ. Συμβουλίου Χ.Ο.Π., αποφασίζουμε:

Αναγνωρίζονται ως κύριοι Δημοτικοί οι οδοί:

α) Την από Συνοικισμό Πόρου μέχρι οικισμό Αγ. Νεκταρίου με τα στοιχεία (Α, Β), διότι ενώνει τους οικισμούς αυτούς μεταξύ τους, είναι η συντομώτερη οδός και είναι ασφαλτοστρωμένη, και

β) Την από οικισμό Αγ. Νεκταρίου δια μέσου οικισμού Φούσσας μέχρι τη συνάντησή του με την επαρχιακή οδό 59, με τα στοιχεία (Β, Γ), διότι ενώνει τους οικισμούς αυτούς μεταξύ τους και με την επαρχιακή οδό 59, όπως αυτοί φαίνονται στο διάγραμμα που συνοδεύει τη παρούσα.

Κάλυψη δαπάνης: Από τις διατάξεις αυτής της απόφασης δεν προκαλείται δαπάνη σε βάρος του κρατικού προϋπολογισμού.

Η απόφαση αυτή να δημοσιευθεί στην Εφημερίδα της Κυβερνήσεως.

Πειραιάς, 27 Οκτωβρίου 1992

Ο Νομάρχης

Π. ΓΥΦΤΟΥΛΑΣ

